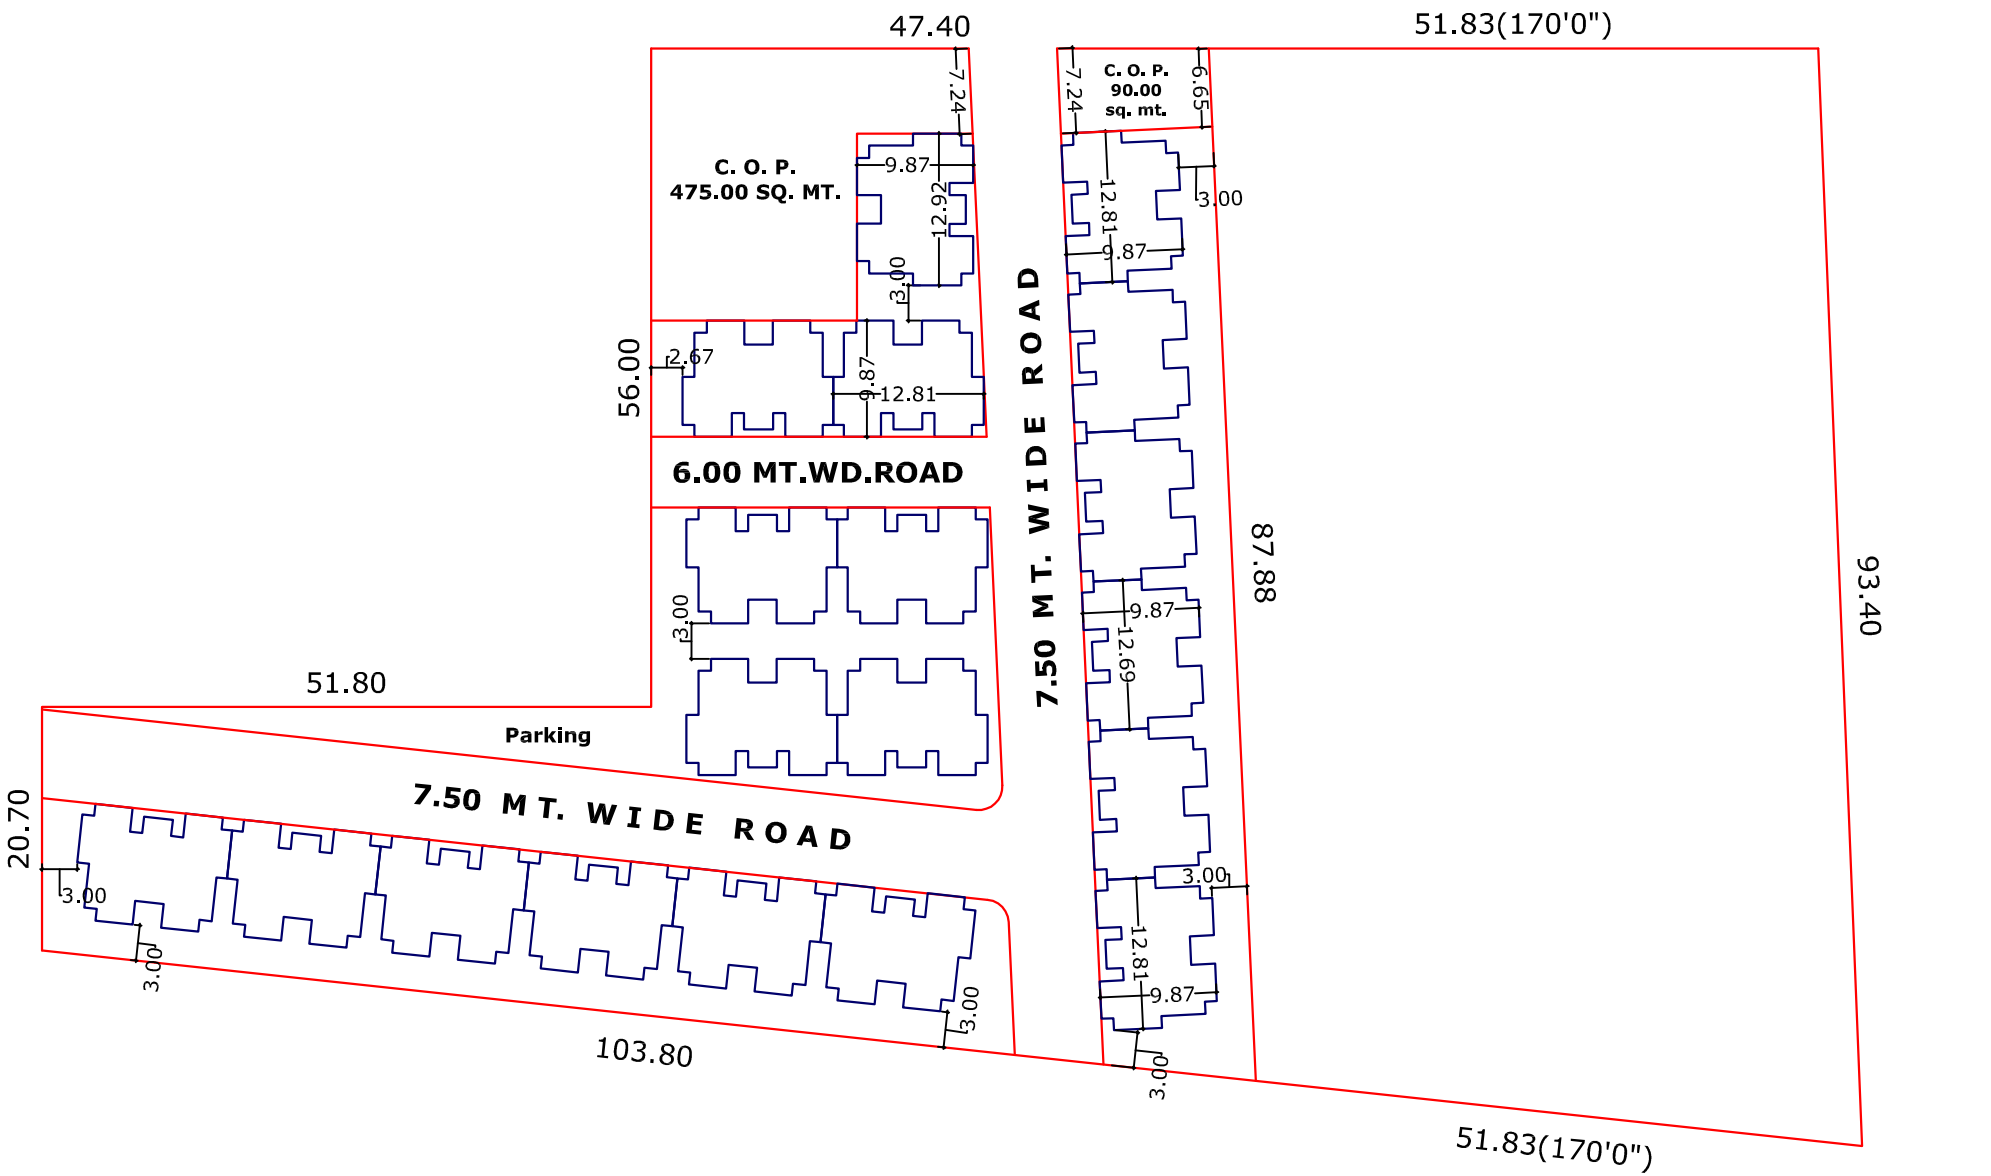

NORTH

PROPOSED LAY OUT PLAN ON, T.P :- 2, F.P.NO.:- 113, SURAT.

A-103 SAMARTH SARATHI APT., PARLE POINT, ATHWALINES SURAT-395 007 PH-(0261) 2226438 FAX-(0261) 2256930